





Planta Baixa

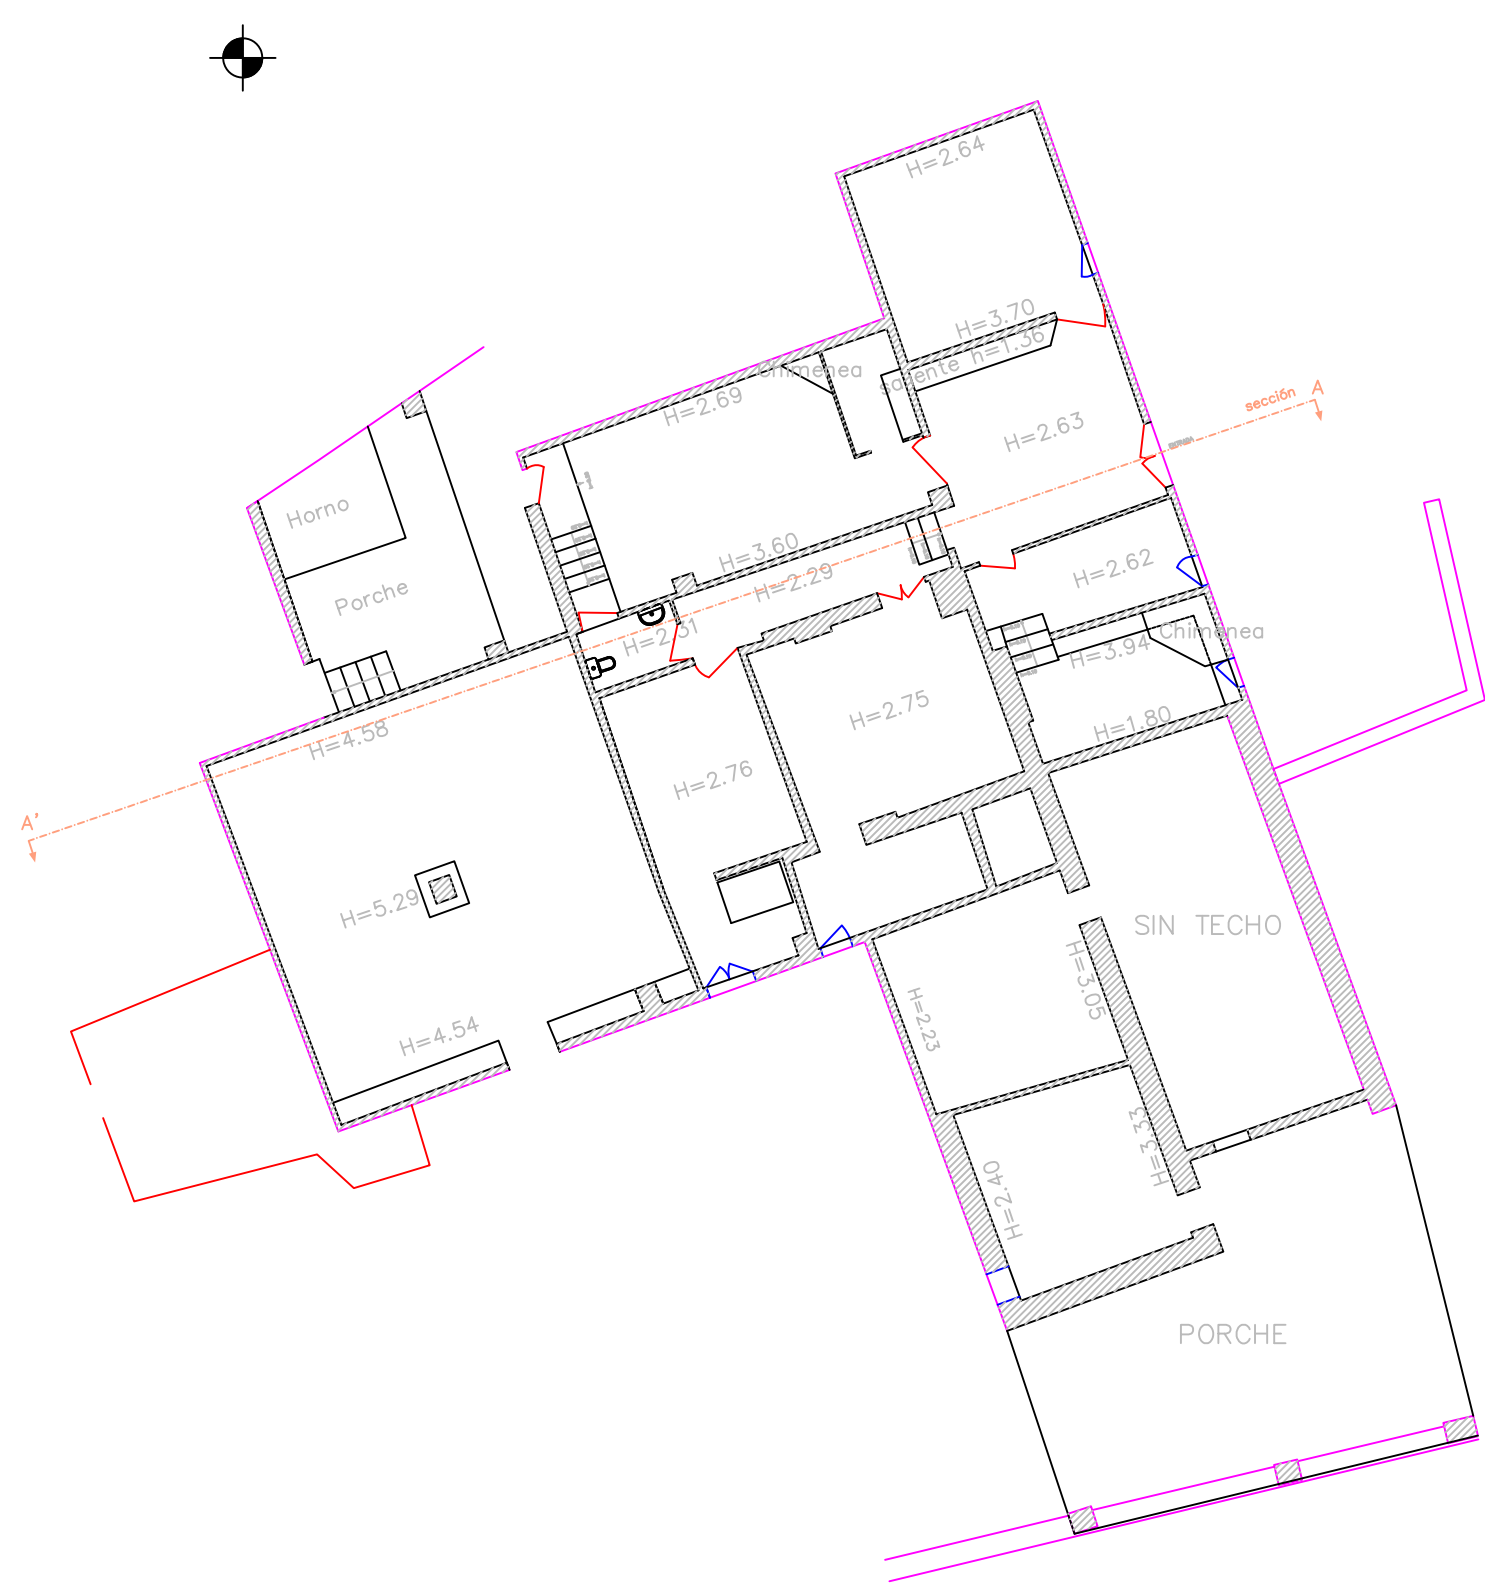


Planta Pis

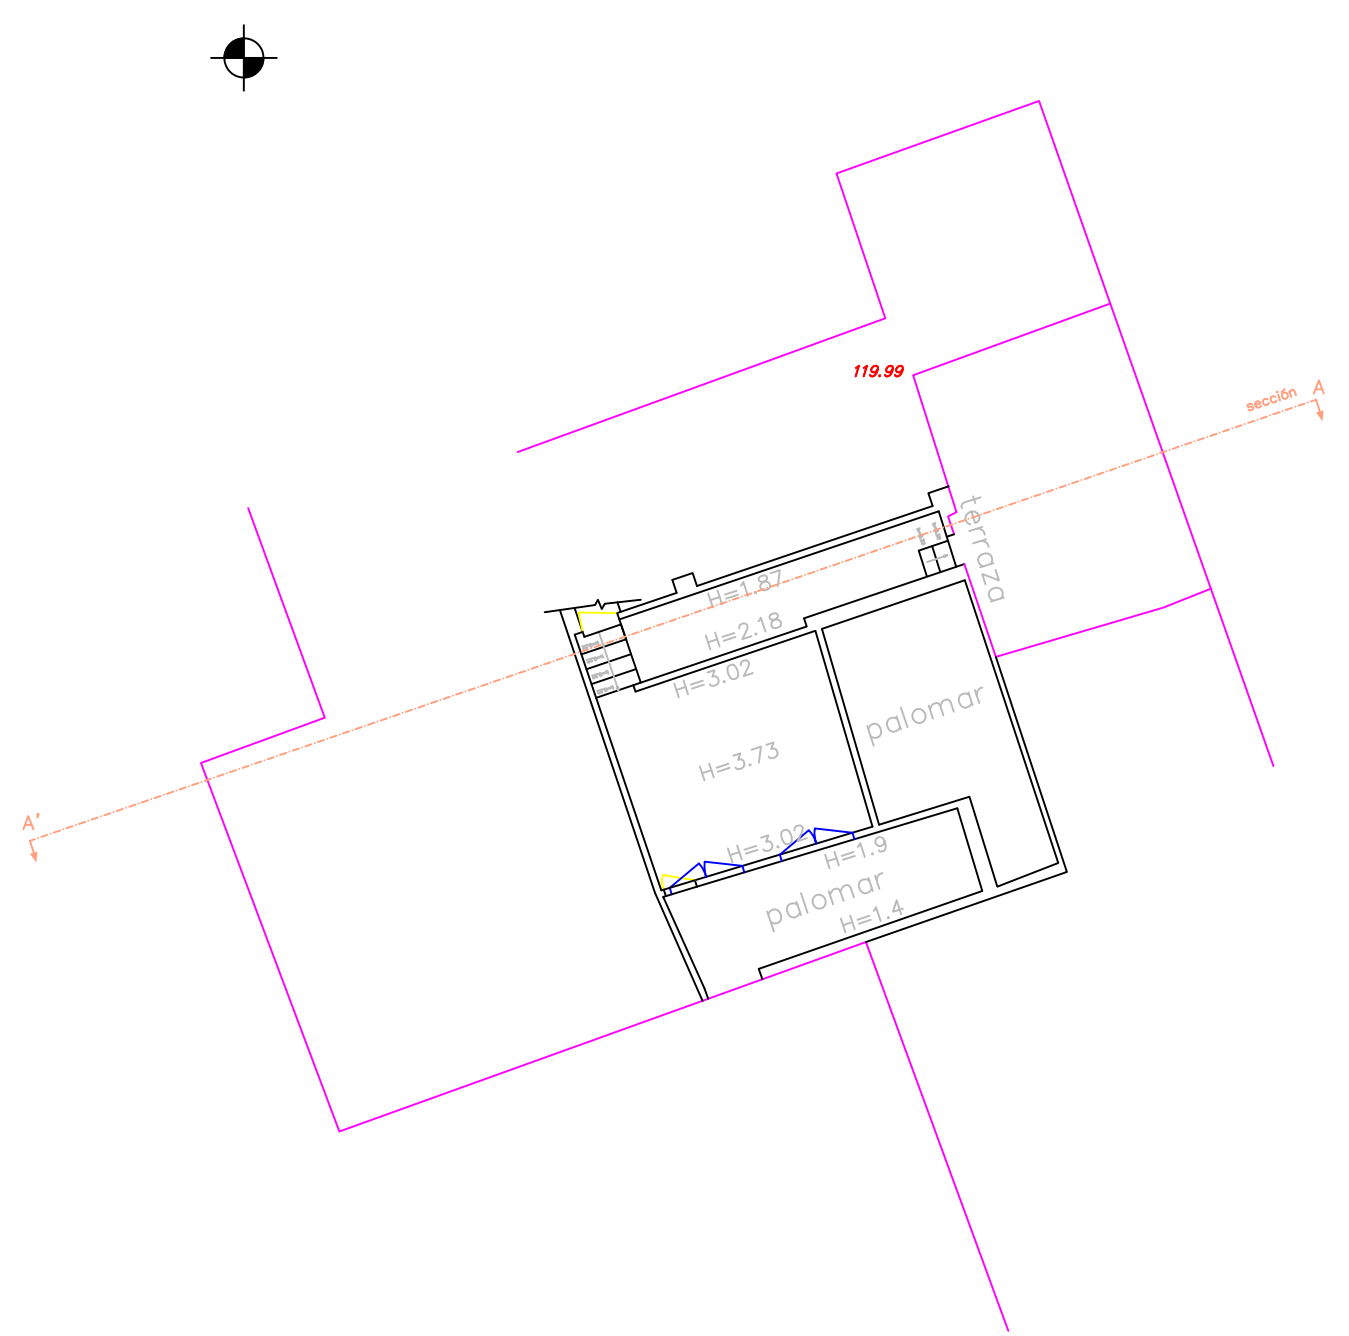

sotano

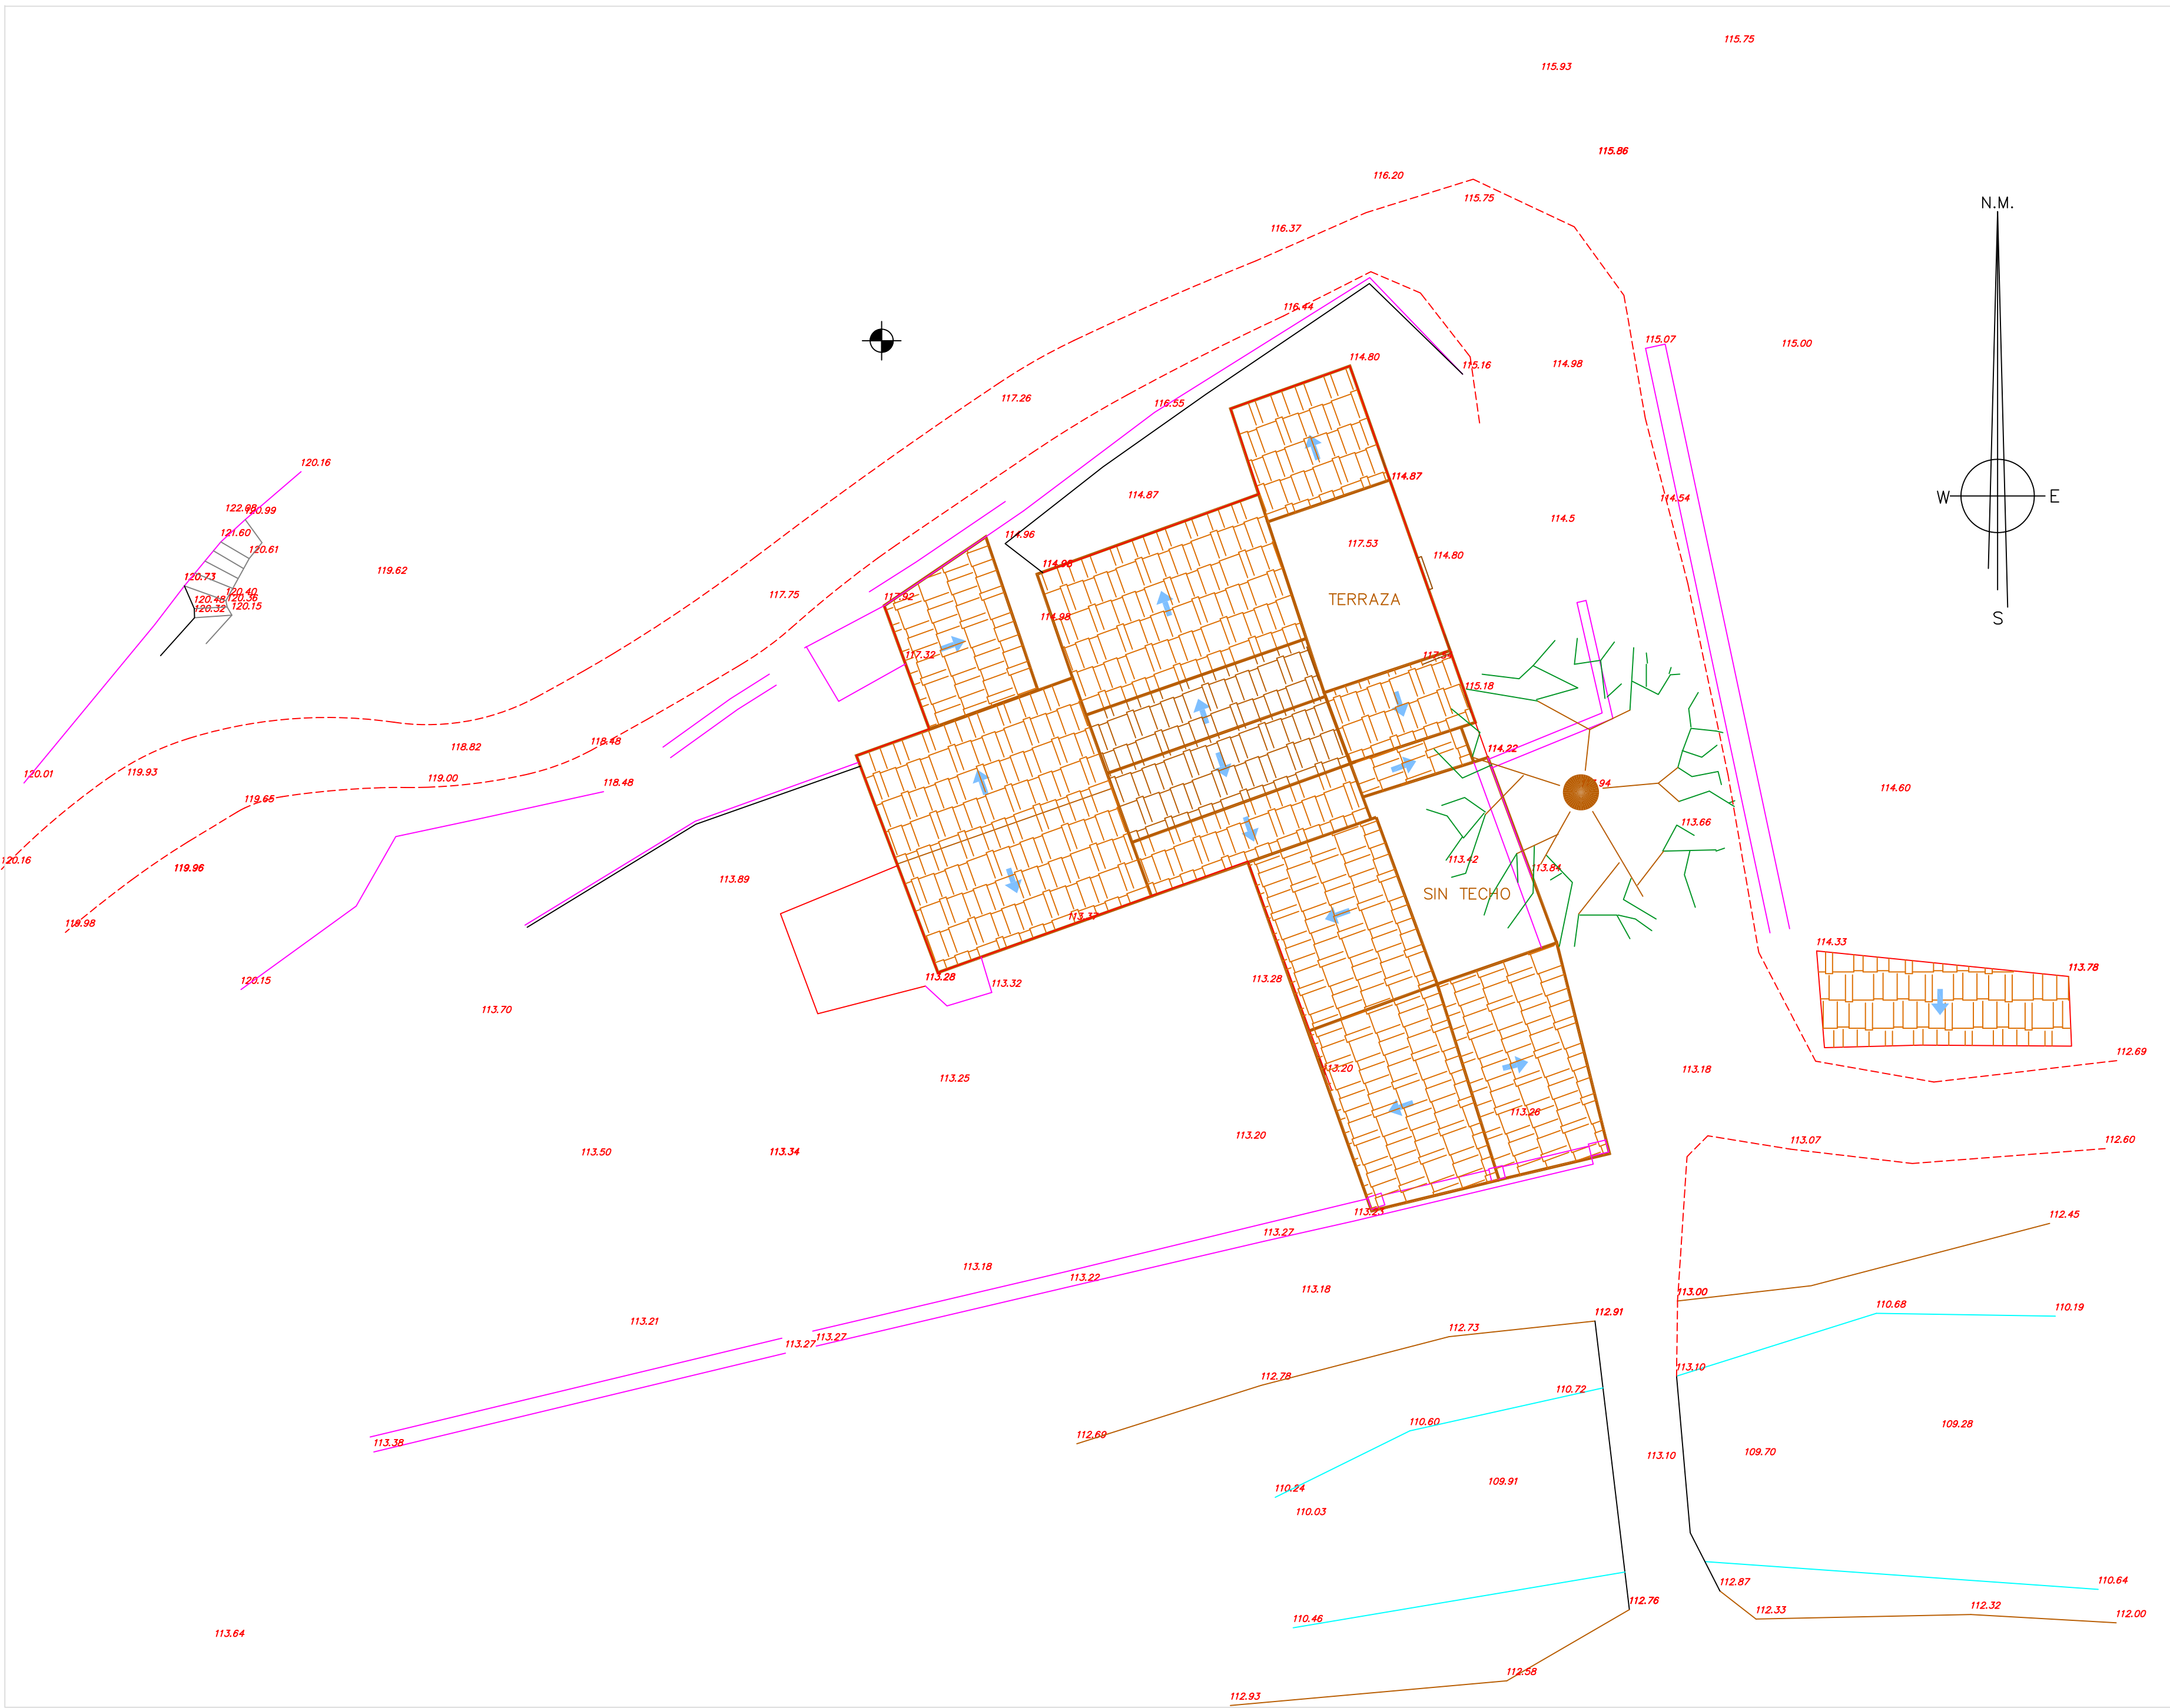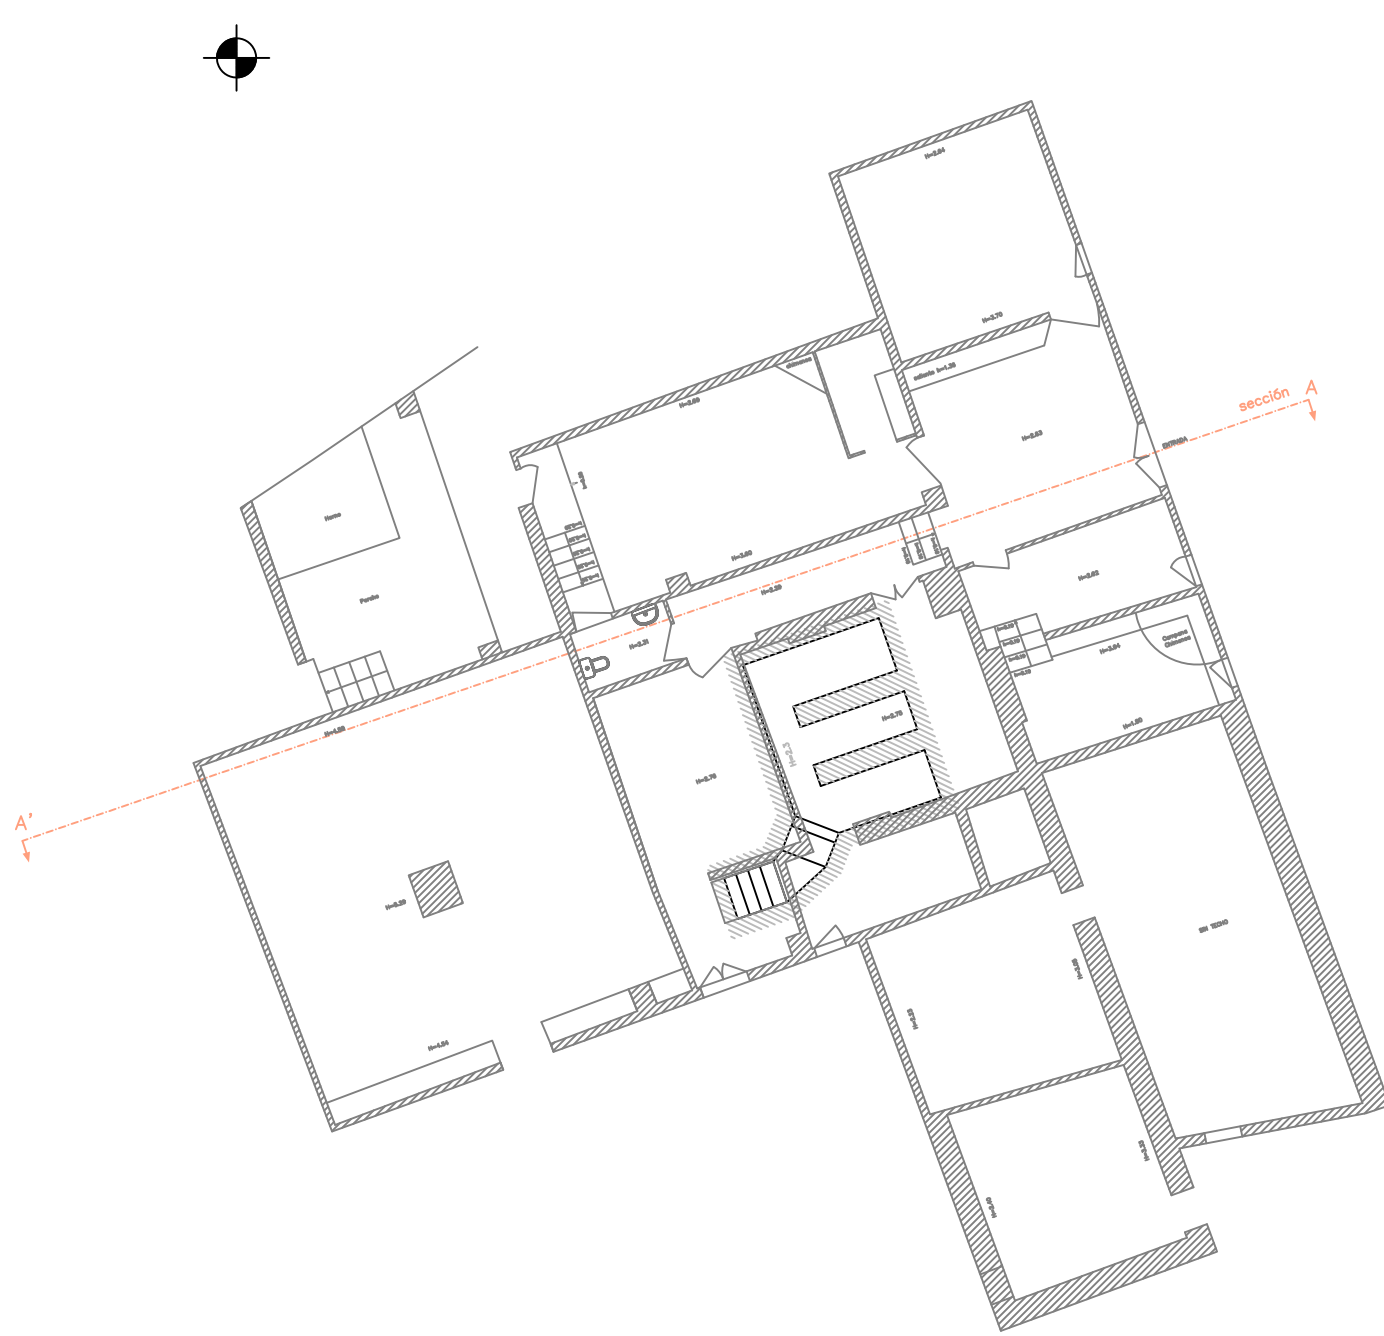


FAÇANA SUR

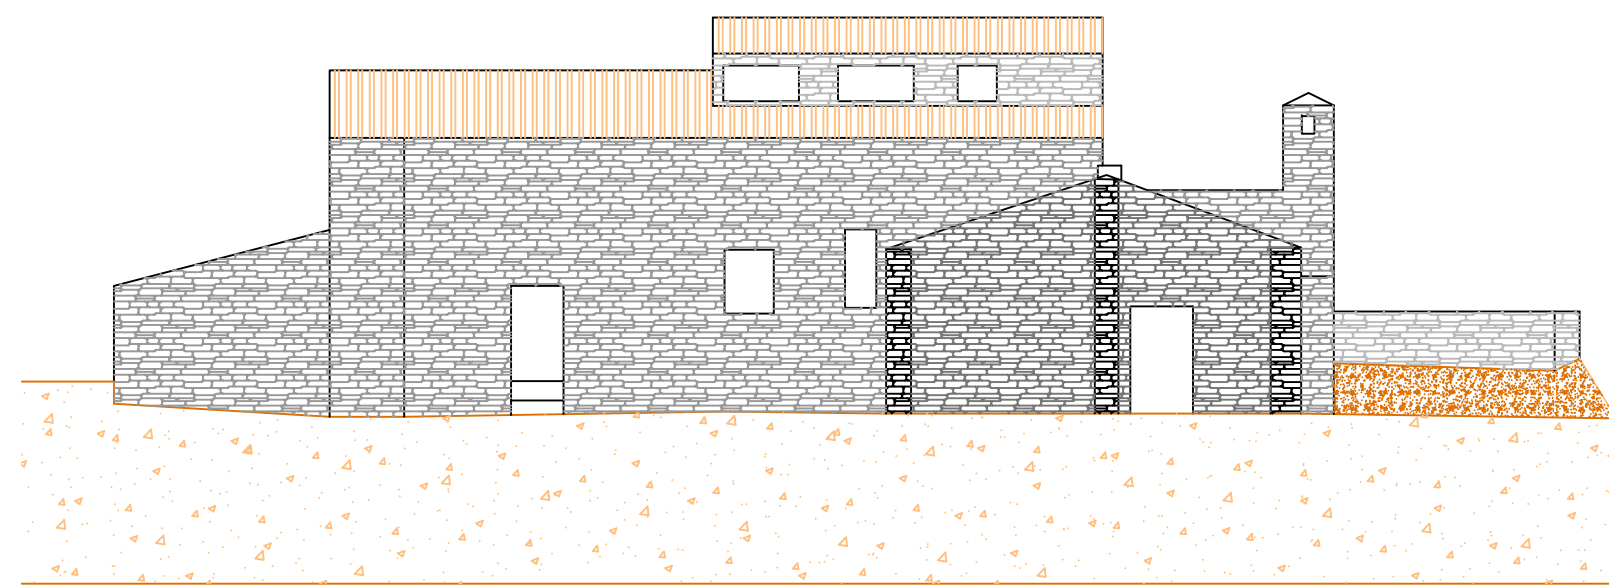


z=110.00

FAÇANA EST

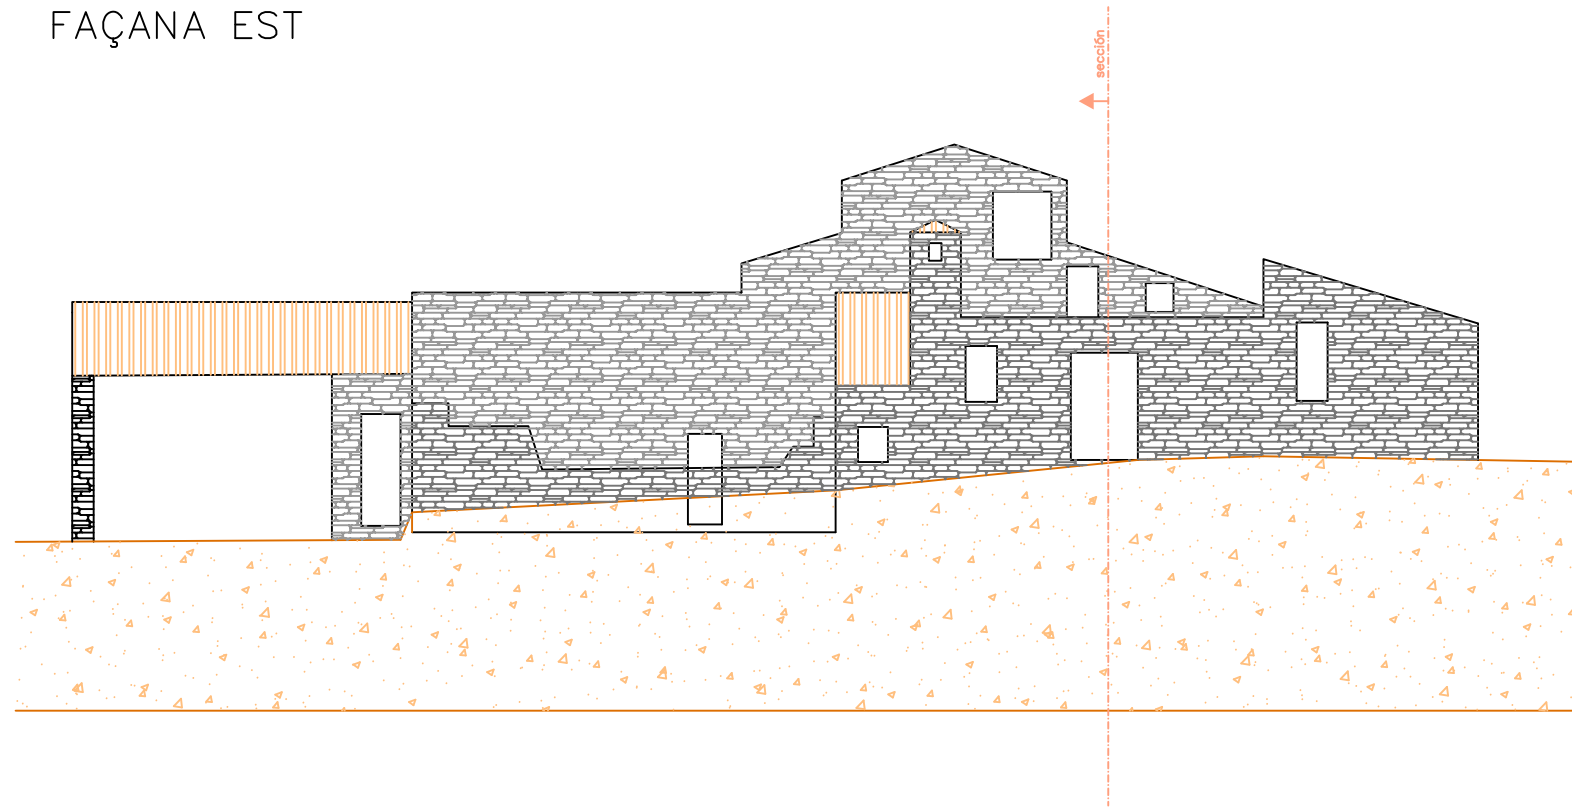

z=110.00

sotano

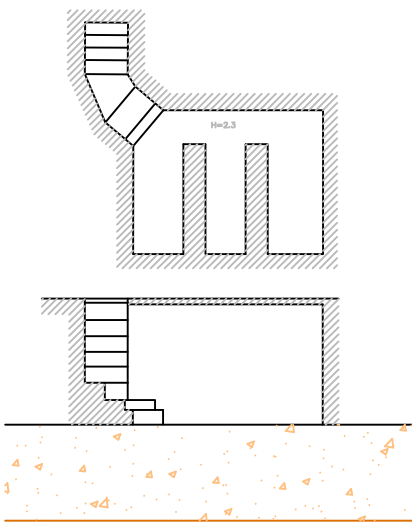


sección



z=110.00

FAÇANA NORT

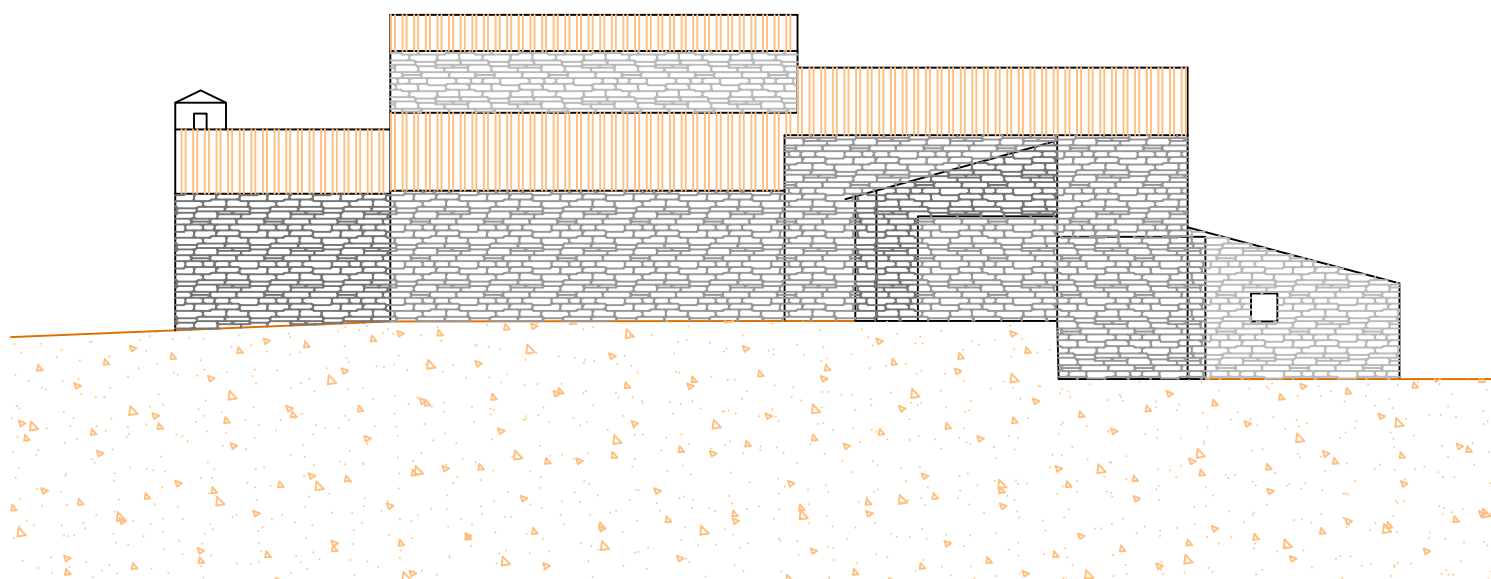

z=110.00

FAÇANA OEST

